



Bestaande situatie
Schaal 1:50

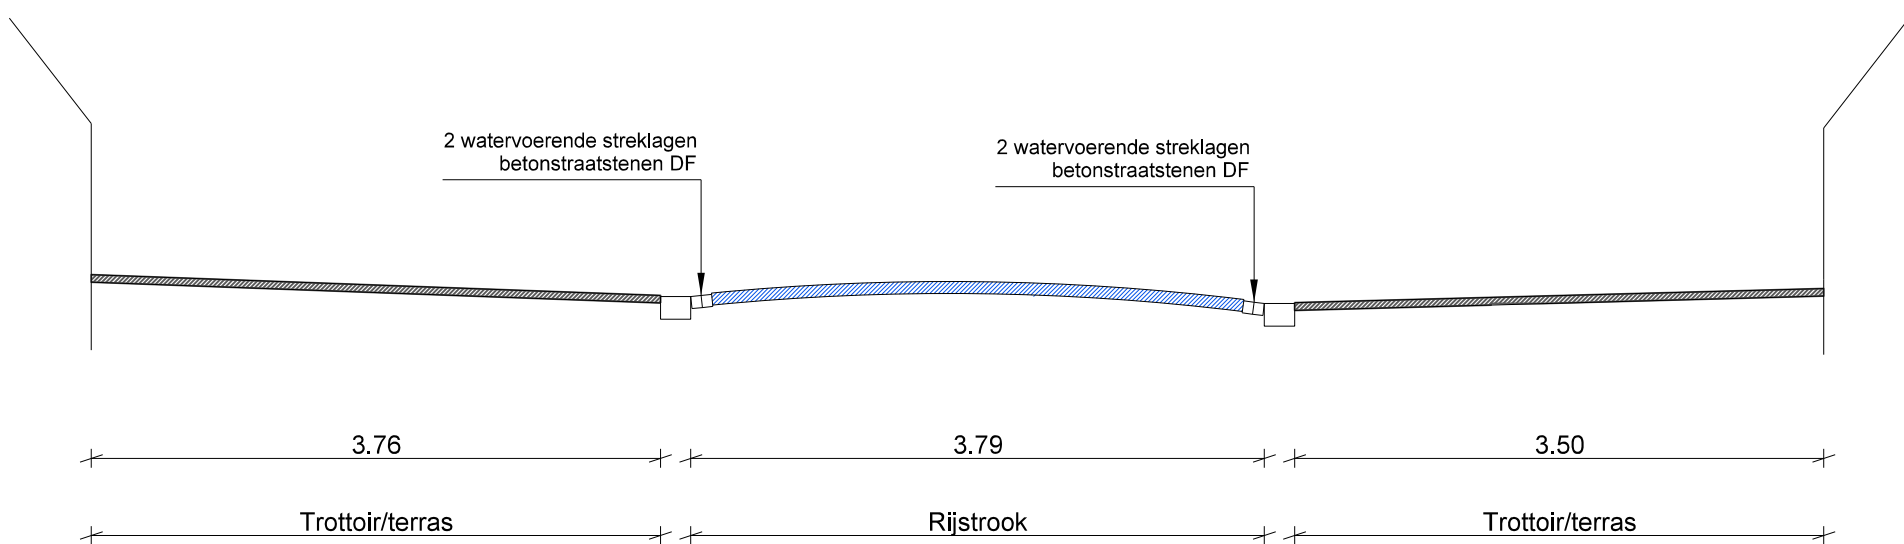

Nieuwe situatie
Schaal 1:50

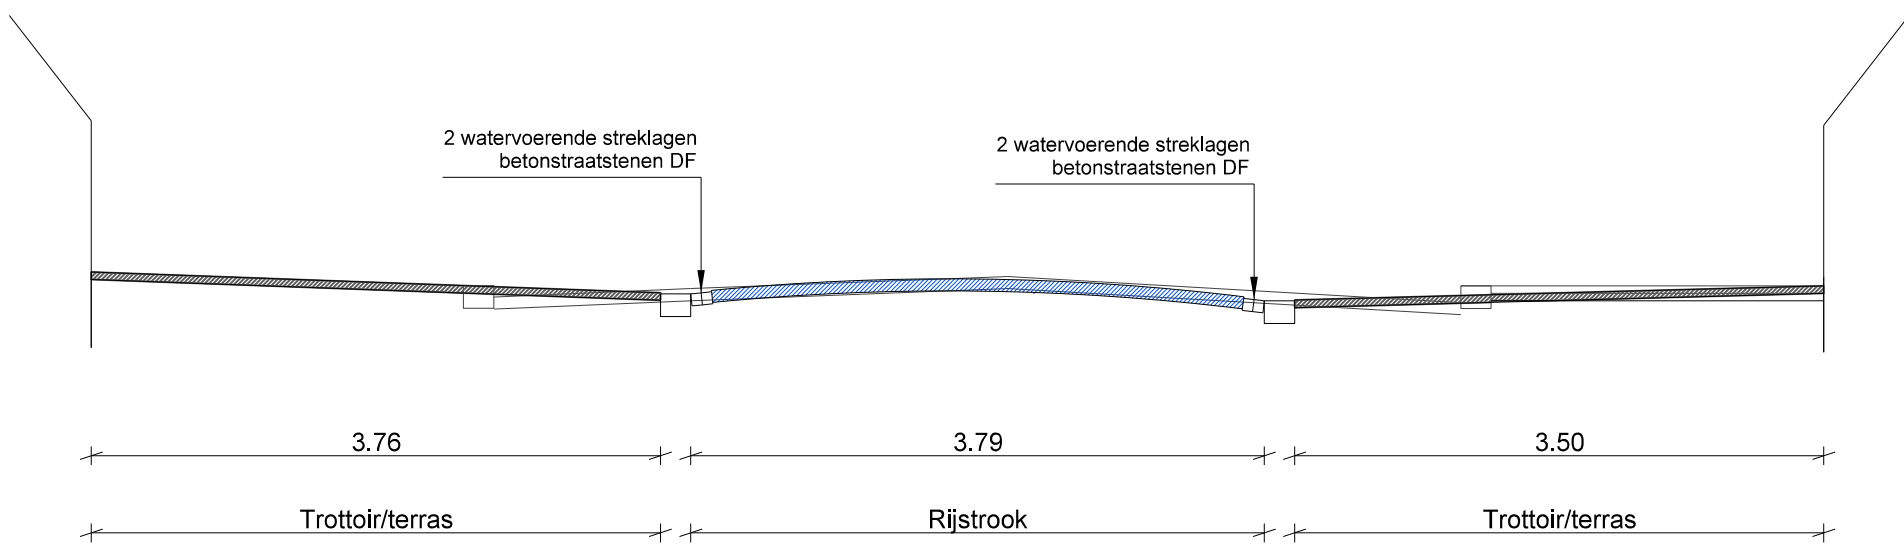

Bestaand / Nieuw
Schaal 1:50

Openbare werken

Project

**Aanpassing terrassen
Maasstraat te Grave**

Omschrijving

Schetsontwerp

Dwarsprofielen



Wijziging

Datum

Tekenaar
RVL

Datum
15-07-2020

Formaat
A3

Schaal
1:50

Blad
2 van 2

Tekeningnummer
G2020_005_S02.001